

Limites administratives

- Municipalité
- MRC
- État (É.-U.)
- Limite de lot
- Ville, village ou hameau

Transport

- Autoroute
- Route principale
- Route collective pavée
- Route collective non pavée
- Route locale pavée
- Route locale non pavée
- Rue pavée
- Rue non pavée
- Voie ferrée

Hydrographie

- Rivière
- Cours d'eau
- Cours d'eau intermittent
- Plan d'eau

Affectations du sol

- Conservation patrimoniale régionale (CPR)
- Centre commercial et industriel régional destructuré (CCIRD)

Affectations du territoire


- Agricole (AGR)
- Conservation naturelle (CN)
- Forêt (F)
- Habitation basse densité (HBD)
- Recréatif (RC)
- Recréotouristique (RT)
- Urbaine (URB)
- Viticole (V)

Périmètres urbains et zones d'expansion

- Limite de périmètre urbain
- Zone d'expansion commerciale et industrielle
- Zone d'expansion urbaine

Modifications

| No. | Adoption | Entrée en vigueur | Modification |
|----------|------------|-------------------|--|
| 6-25.1 | 22-09-2018 | 20-03-2020 | Zone CA au lac des Français englobée dans RF |
| 6-25.2.1 | 22-01-2020 | 14-05-2020 | Agrandissement du PU à l'ouest du centre-ville de WAT |
| 6-25.3 | 18-03-2020 | 28-09-2020 | Agrandissement du PU au nord du centre-ville de CDM |
| 6-25.4 | 20-06-2020 | 14-12-2021 | Agrandissement du PU à East Hereford et à l'est de Coaticook |
| 6-25.6 | 20-10-2021 | 23-01-2023 | Agrandissement du PU de DIX et modification de celui de BAQ |
| 6-25.8 | 23-11-2022 | | Agrandissement de l'affectation industrielle commerciale à STM |

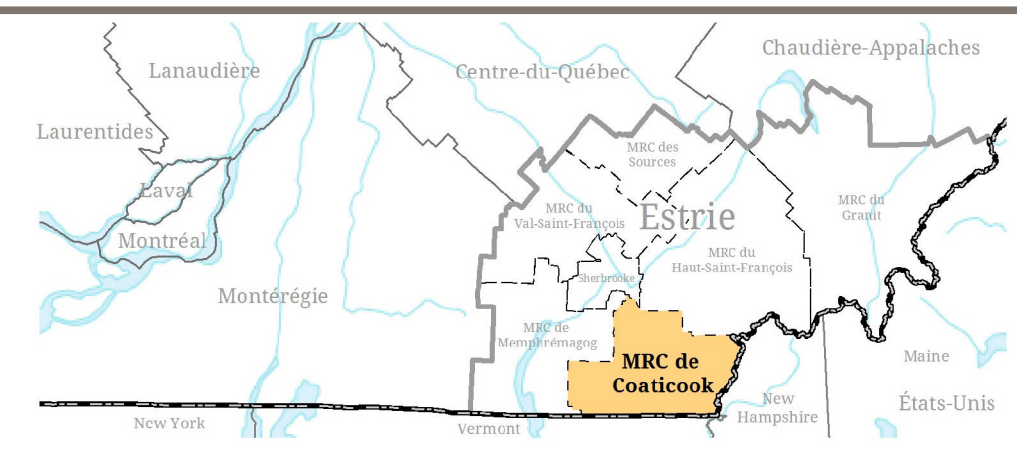

Échelle 1 : 50 000
 0 1 2 3 4 5 km
 Projection
 North American Datum 1983, EPSG: 32187
 Transverse Mercator Modifié (MTM), Zone 7

Sources
 Base de Données Topographiques du Québec (BDTQ)
 Municipalité Régionale de Comté de Coaticook

Réalisation
 Municipalité Régionale de Comté de Coaticook
 Service de l'aménagement
 Sébastien Martin, géomaticien
 Ref: Schema_Projet_6-25.8.B1

13 octobre 2022